


Département du RHONE
Commune de CURIS AU MONT D'OR

Propriété de
M. et Mme Joël BERNARD

PLAN DE DIVISION

Echelle 1/250

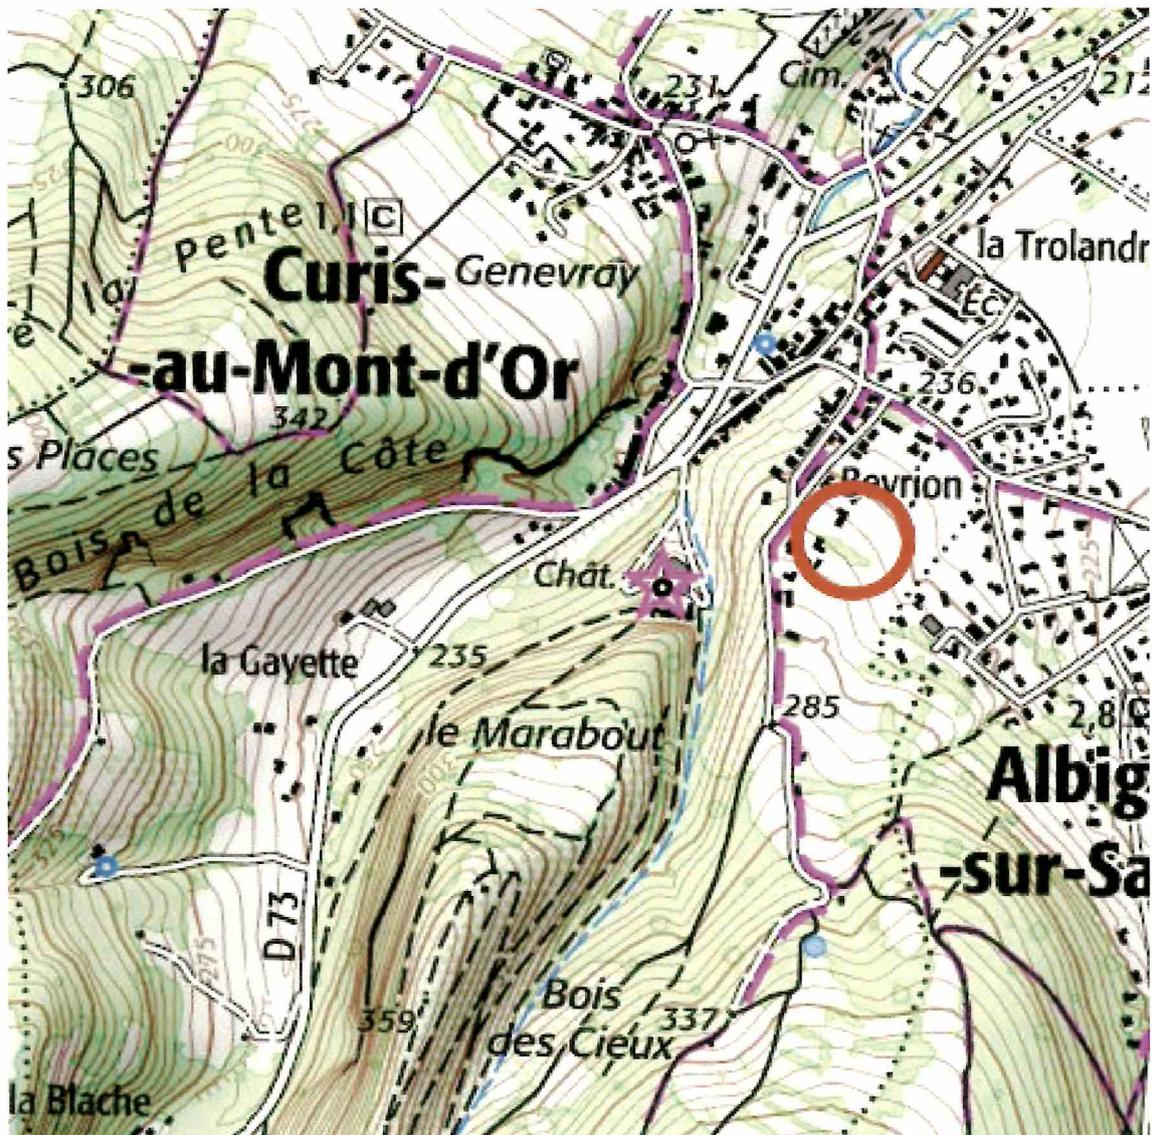

PLAN DE SITUATION - Echelle 1/12500

COORDONNEES : locales centimétriques
Rattachées au RGF93-CC46 par GPS

NIVELLEMENT : local centimétrique
Rattaché par GPS au système IGN 69 (réseau Teria)

ARPÈGE

GÉOMÈTRES EXPERTS

401, rue de la Sidoine - BP 115
01601 TREVOUX Cedex

T : 04 74 00 07 61 - F : 04 74 00 51 76
contact@arpege-geometres.fr



GÉOMÈTRE-EXPERT
CONSEILLER VALORISER GARANTIR

ORDRE DES GEOMETRES-EXPERTS
N° inscription : 2008 C2 0002

Référence : 69.071.15.10
15455DI1_REV1.tpj
PLAN N° : 15455DI1
Le 25/01/2018 PMC/rev1