

Le bornage est en cours de réalisation. L'opération terrain du bornage est achevée, le recueil de l'accord des parties est en cours. Le bornage sera considéré comme réalisé en totalité, à la réception de l'ensemble des Procès Verbaux de Bornage et de reconnaissance des limites.

AE-484  
M. et Mme Jean André JOURDAN

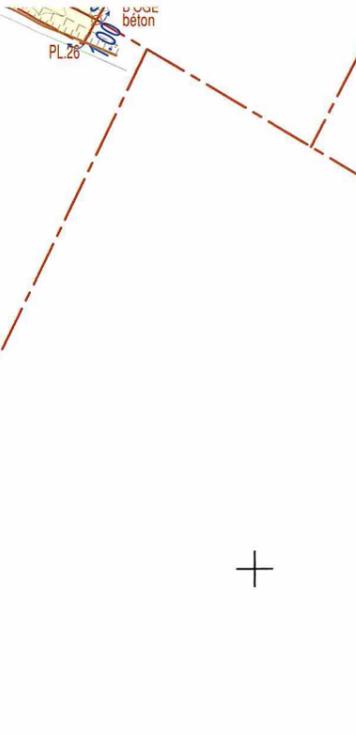


TABLEAU DE DIVISION PARCELLAIRE												
N° au plan	Ancien propriétaire	Nouveau propriétaire	Section	Lieudit	Ancien n°	Nouveau n°	S. Arpentée	S. Apparente	S. Cadastre	Total Arpenté	Total Apparent	Total Cadastral
<b>A</b>		Commune de CURIS	AE								608	
A.1	M. et Mme Joël BERNARD				488p				28			
A.2	M. et Mme Joël BERNARD				509p				2			
A.3	M. et Mme Joël BERNARD				512p				63			
A.4	M. et Mme Joël BERNARD				516p				9			
A.5	Commune de CURIS				518p				38			
A.6	M. et Mme Joël BERNARD				516p				200			
A.7	M. et Mme Joël BERNARD				512p				208			
A.8	Commune de CURIS				490p				60			
<b>B</b>		M. et Mme Joël BERNARD	AE							236		
B.1	M. et Mme Joël BERNARD				513				51			
B.2	M. et Mme Joël BERNARD				509p				63			
B.3	M. et Mme Joël BERNARD				488p	+			75			
B.4	Commune de CURIS				518p				10			
B.5	Commune de CURIS				514				9			
B.6	M. et Mme Joël BERNARD				510				11			
B.7	Commune de CURIS				490p				17			

**Nota**  
 Sca = contenance cadastrale : valeur indicative. Sert au calcul de l'impôt foncier.  
 Sap = superficie arpentée apparente : selon les limites non définies contradictoirement avec les propriétaires voisins.  
 Sar = superficie arpentée réelle : selon les limites définies contradictoirement avec les propriétaires voisins.

**ARPÈGE**  
 GÉOMÈTRES EXPERTS  
 PLAN DE DIVISION  
 Echelle: 1/250  
 Référence : 69.071.15.10  
 15455DI1\_REV1.tpj  
 PLAN N° : 15455DI1  
 Le 25/01/2018 PMC/rev1

1841425

1841450

1841475

1841500

5186875