

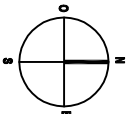


DOSSIER DE CONSULTATION DES ENTREPRISES | 15.03.2022

PC5 - Façades Sud I Echelle 1/75e

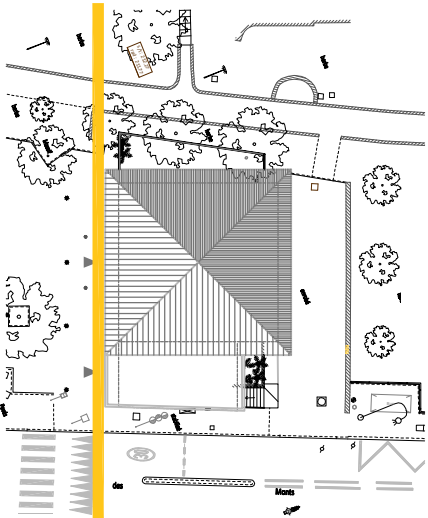

ARCHITECTE :

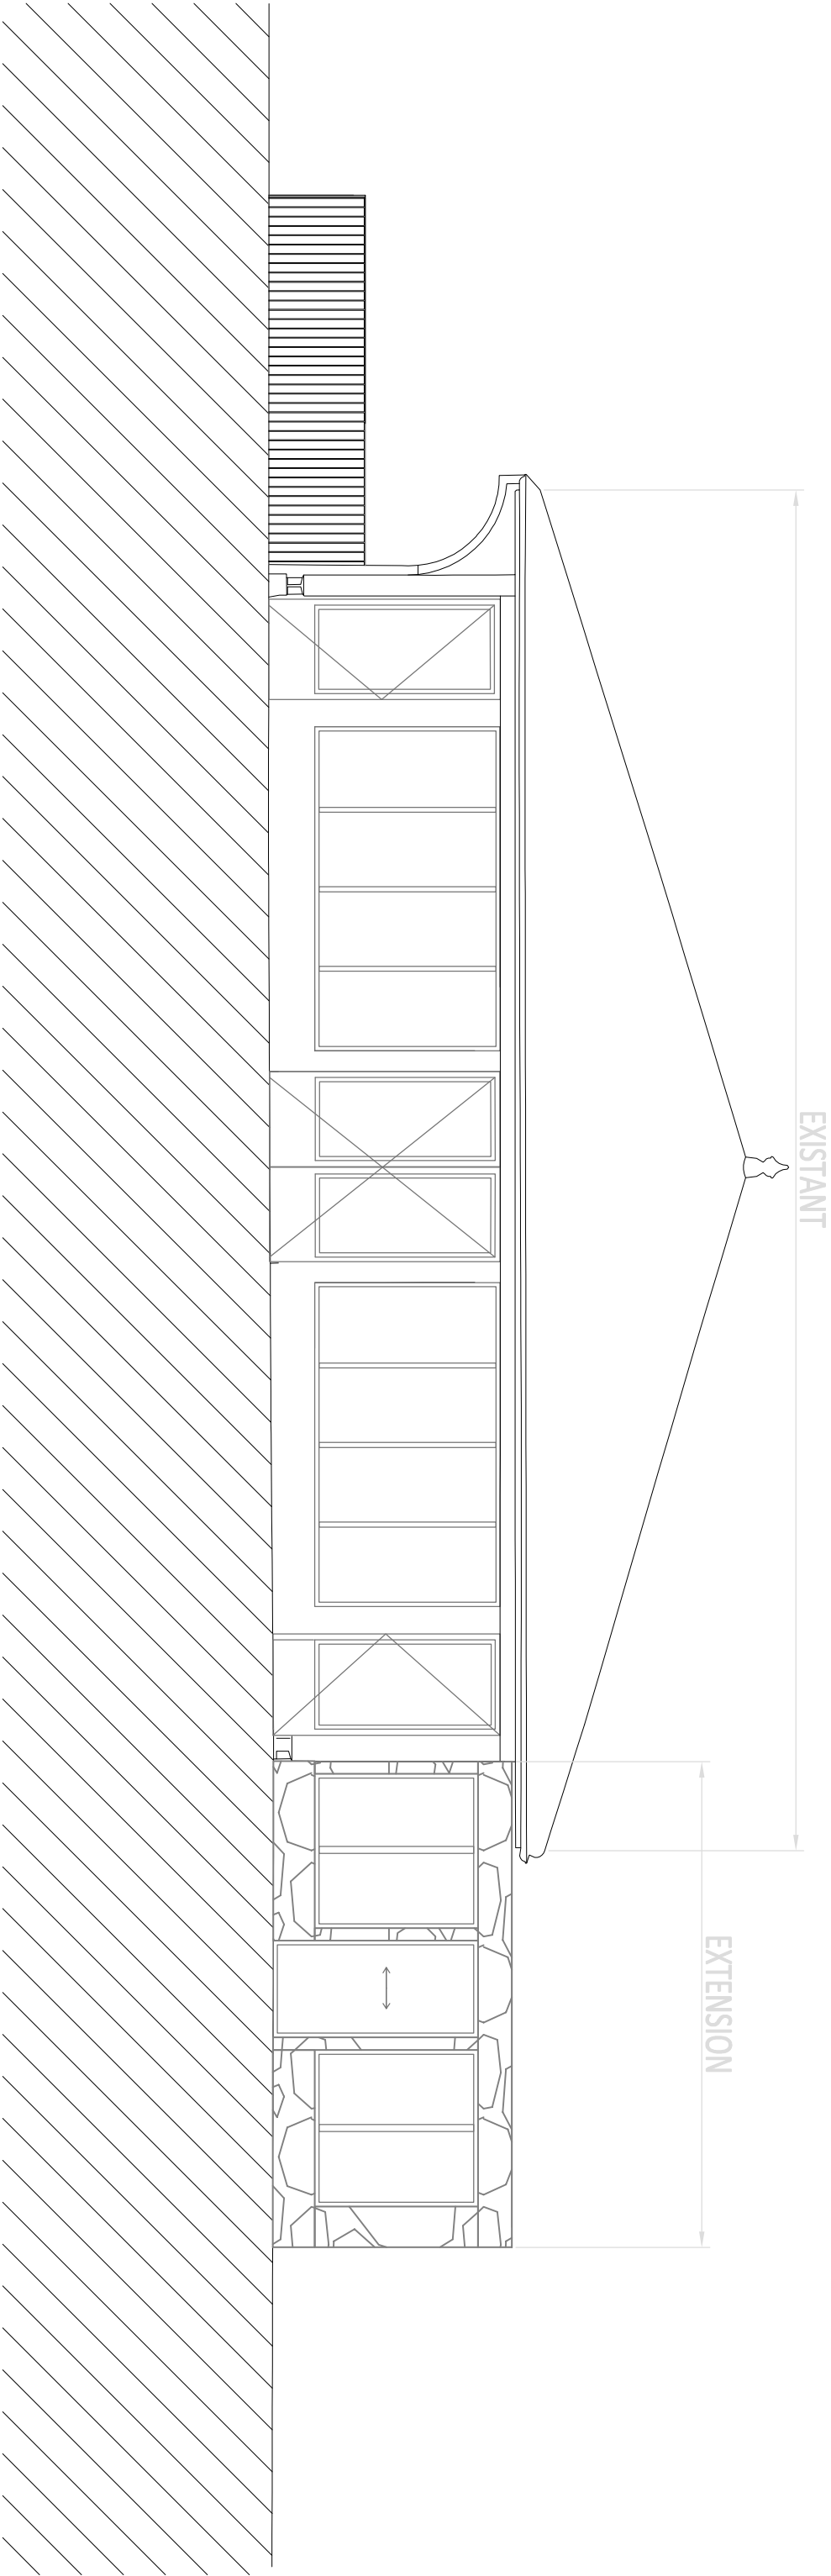

BEES ARCHITECTES
65 cours de la Liberté 69003 LYON
tél. 06 52 88 64 34
atelier@bees-architectes.com

MAÎTRE D'OUVRAGE :

Mairie de Curs au Mont d'Or
rue de la mairie
69250 Curs au Mont d'Or

Restructuration et extension de la Halle commerciale
de Curs au Mont d'Or