
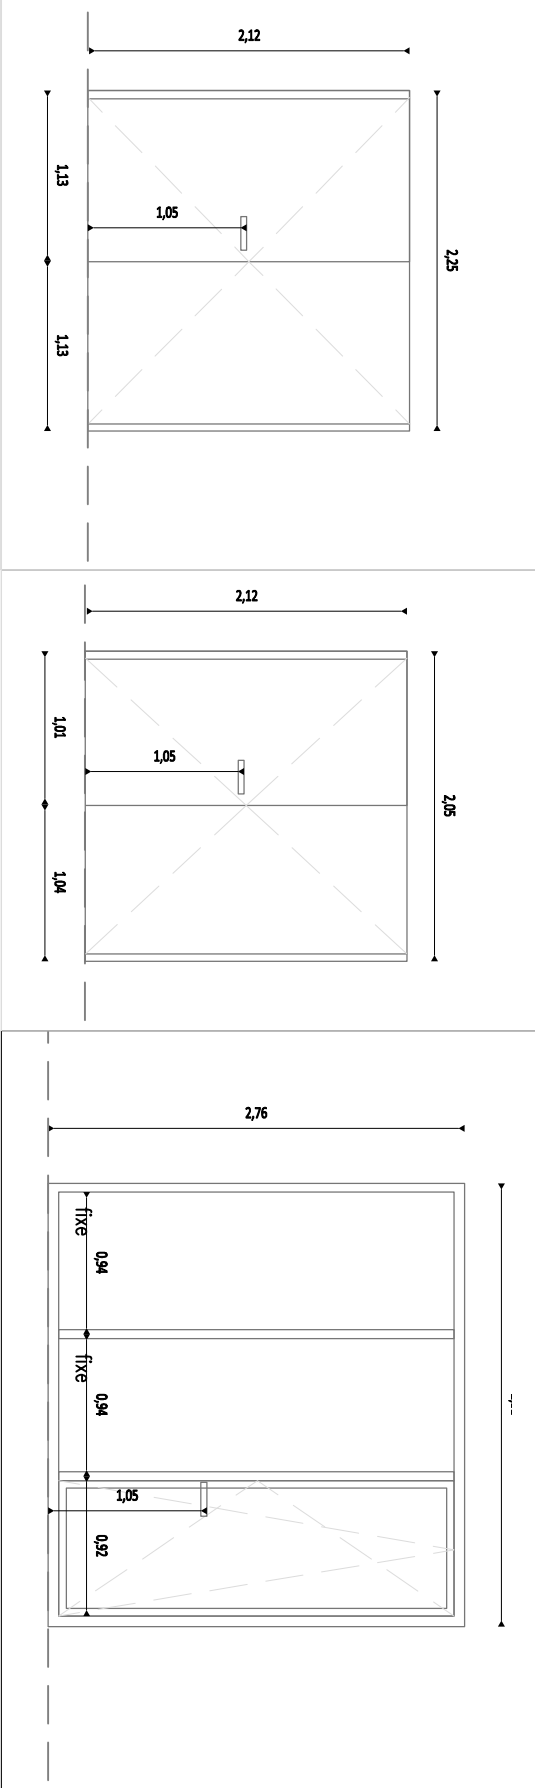


Dossier de consultation des entreprises | 15.03.2022

Dossier spécifique respect de la réglementation sécurité incendie I Plan proje niveau bas - 1/100e

LISTE	ME - E - 10	ME - E - 9	ME - E - 1
DIMENSIONS	112+113x212 ht	102+103x212ht	296x272ht
ALLEGE	/	/	/
QUANTITE	1	1	1
TYPE D'OUVRANT	battante	battente	oscillo battant + fixe
MENUISERIES	alu laqué RAL	alu laqué RAL	alu laqué RAL
VITRAGES	sans vitrage	sans vitrage	SP10 /16Argon / 44,2 FE
OCCULATATION / SECURITE	NON / NON	NON / NON	NON / NON
LOCALISATION	stock épicerie nord	stock vélo nord	restaurant ouest
DETAILS			

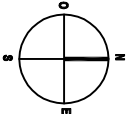

ARCHITECTE :



BEES ARCHITECTES
65 cours de la Liberté 69003 LYON
tél. 06 52 88 64 34
atelier@bees-architectes.com

MAÎTRE D'OUVRAGE :

Mairie de Curs au Mont d'Or
rue de la mairie
69250 Curs au Mont d'Or

Restructuration et extension de la Halle commerciale
de Curs au Mont d'Or

Tableau menuiseries extérieures