



Mairie de Curis au Mont d'Or
rue de la mairie
69250 Curis au Mont d'Or


PRO DCE
Restructuration et extension de la halle commerciale
de Curis au Mont d'Or

indice 0
PLAN DEMOLITION étage

N° affaire : 202109
Echelle : 1/100e
Date: 15.03.2022



Bees Architectes
65 cours de la Liberté_69003 Lyon
atelier@bees-architectes.com_09 52 98 64 34

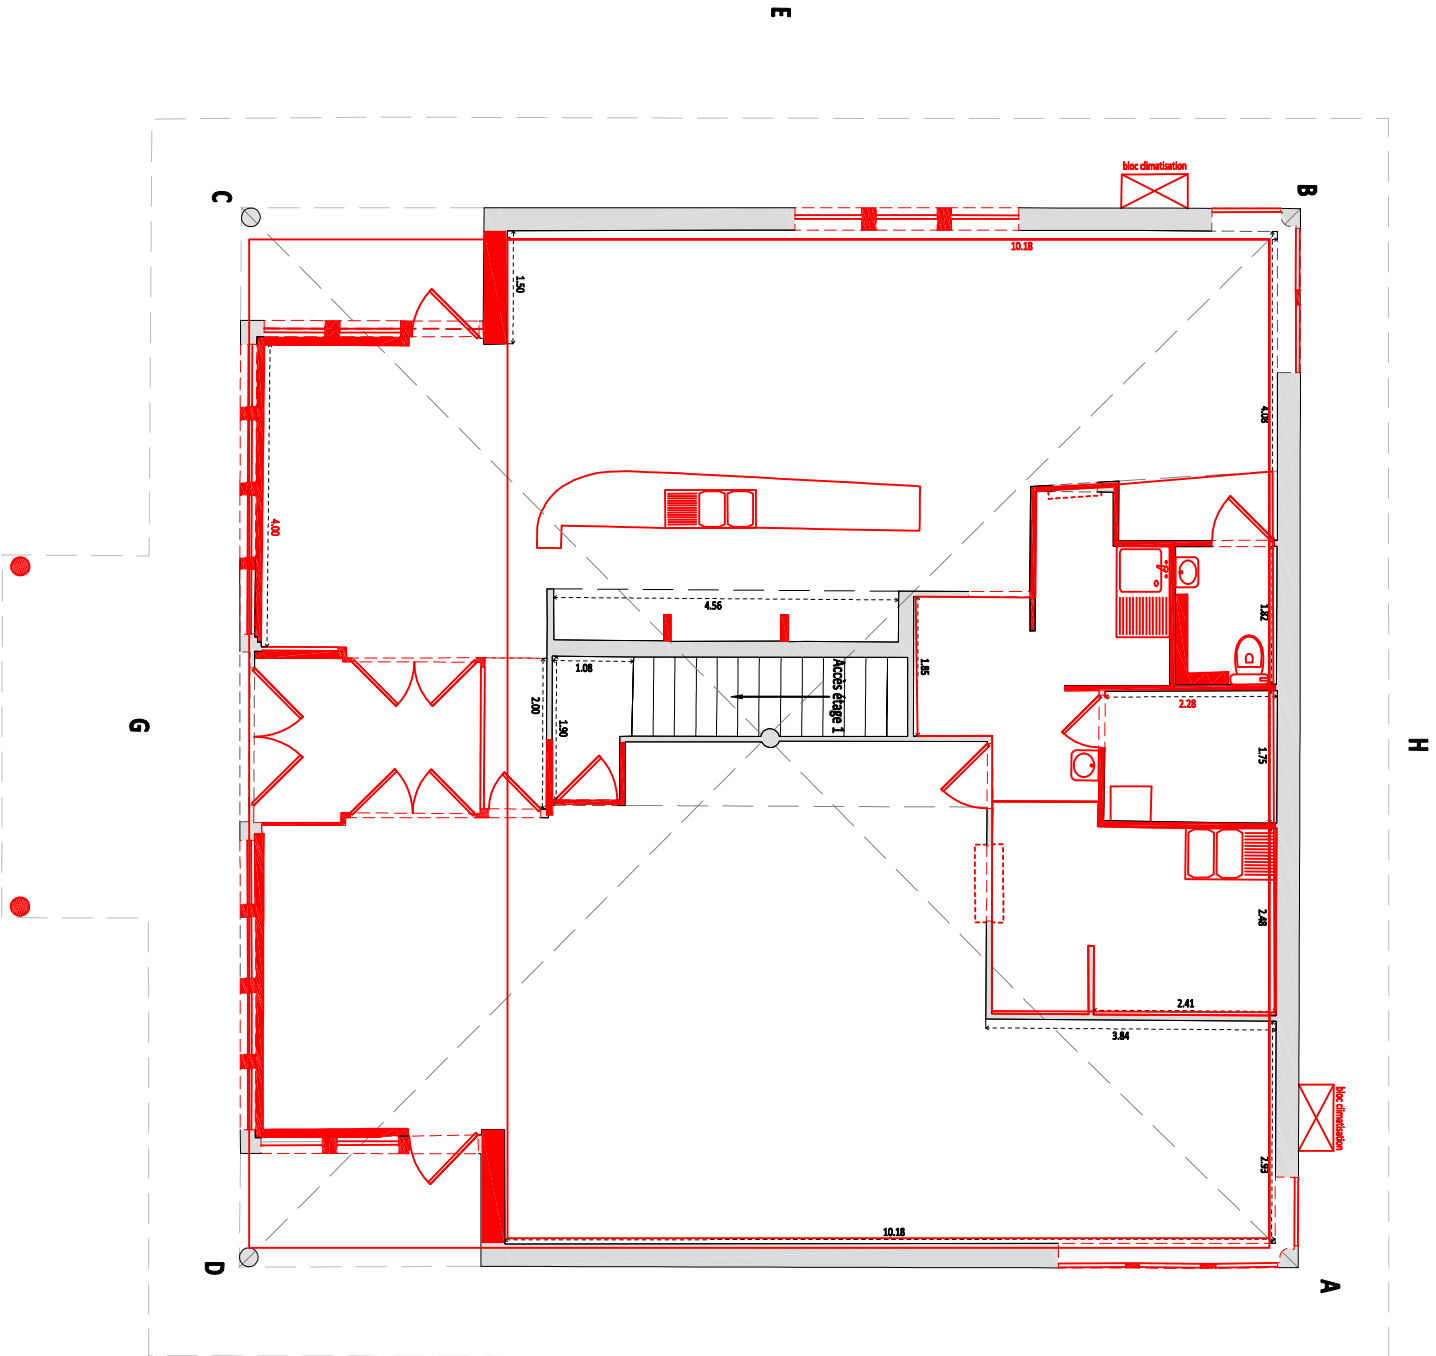

Route des Monts d'Or