




PRO DCE	Restructuration et extension de la halle commerciale de Curs au Mont d'Or
---------	---

indice 0

PLAN DEMOLITION étage C

N° affaire : 202109
Echelle : 1/100e
Date: 15.03.2022

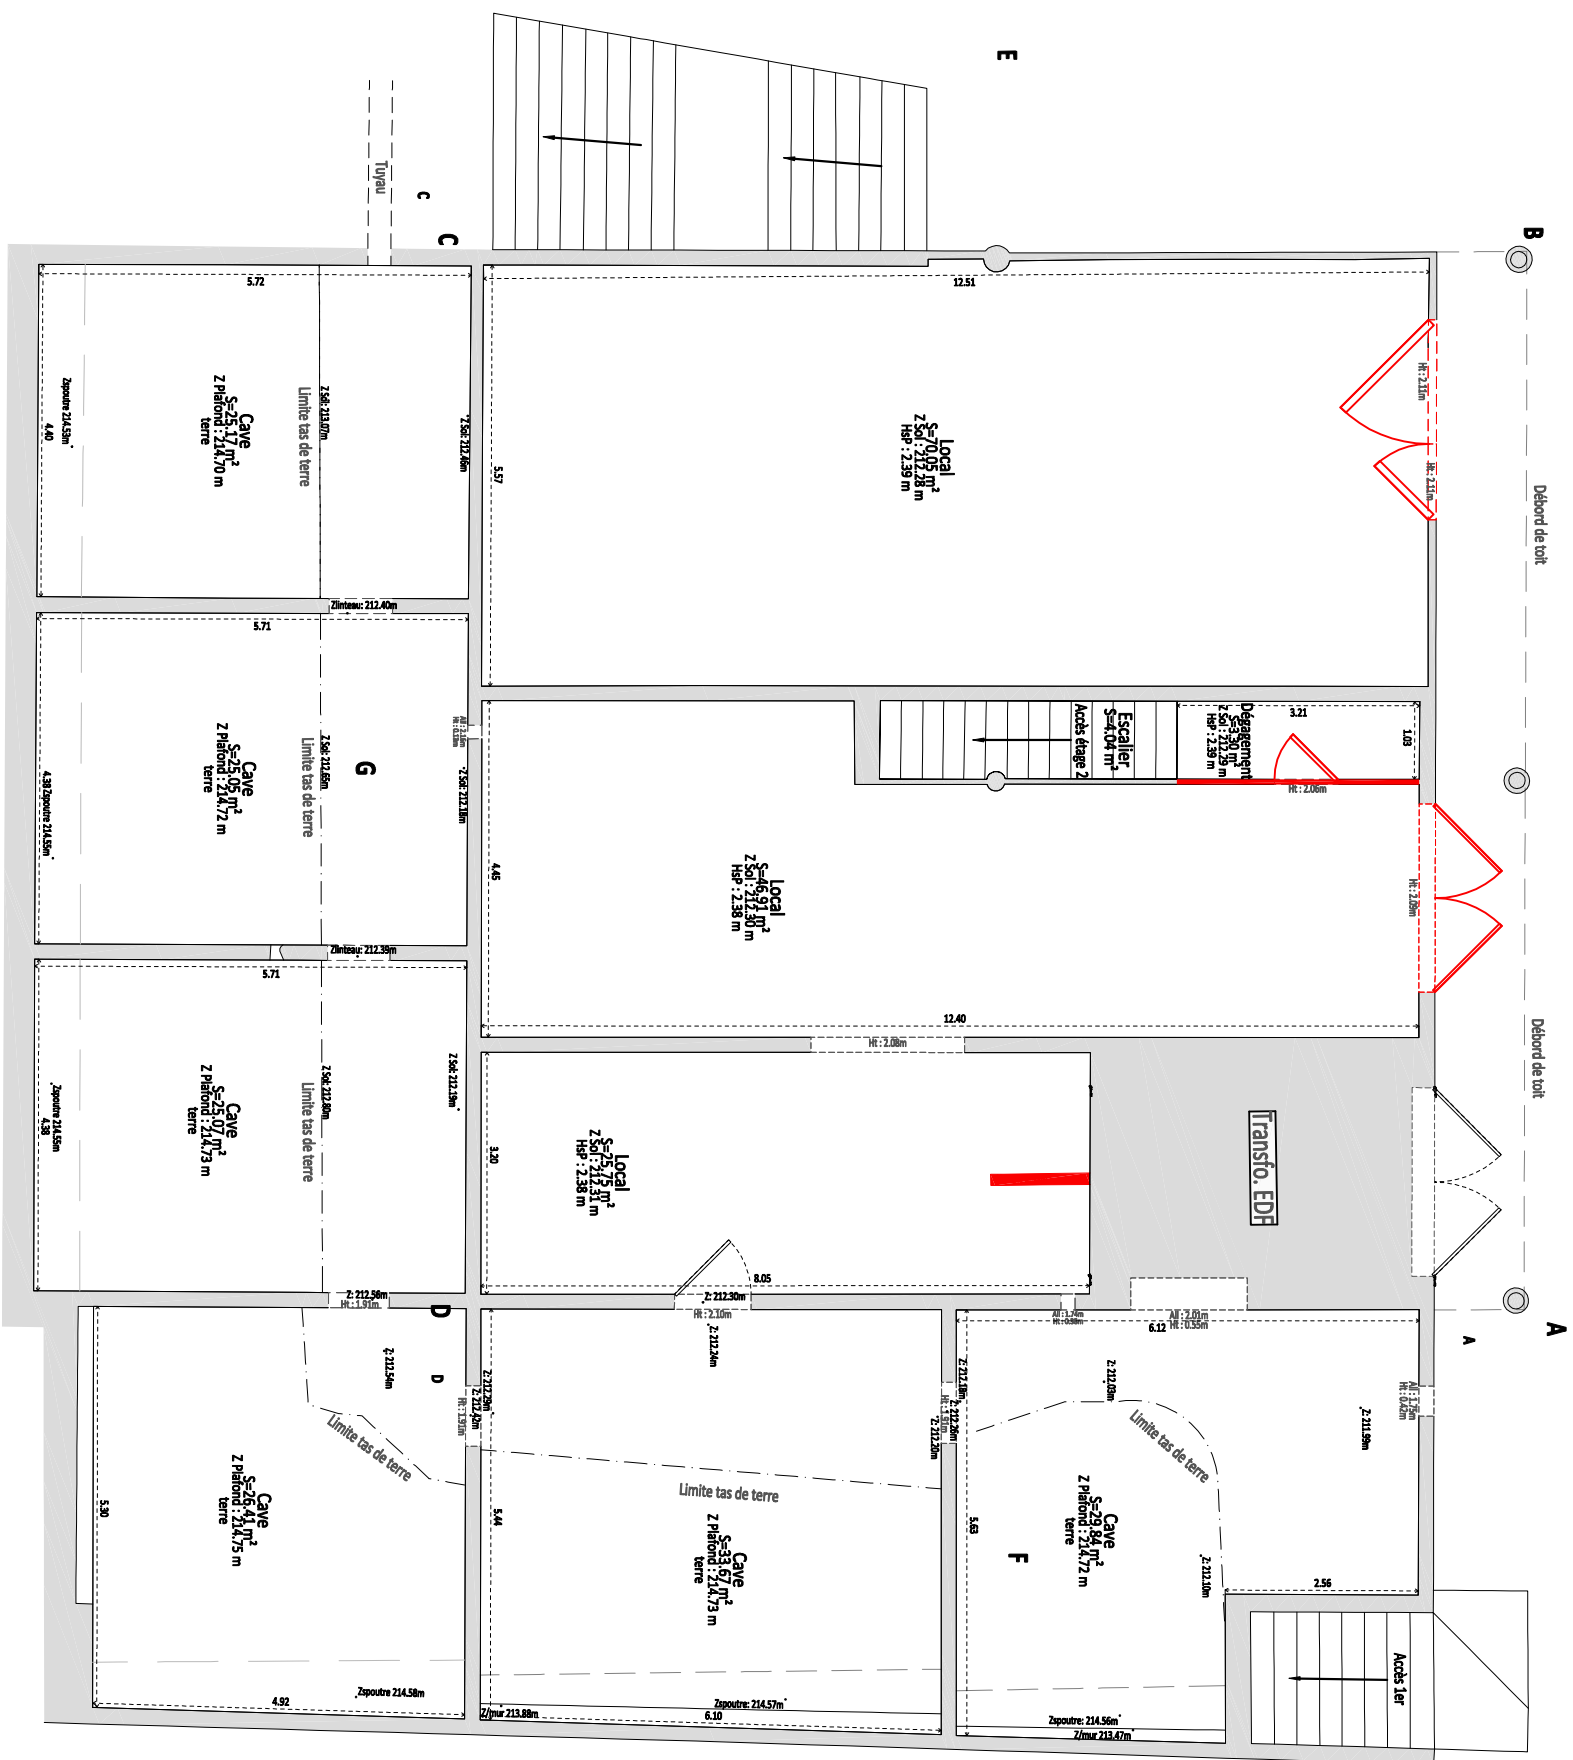

Route des Monts d'Or

