
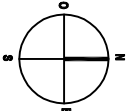
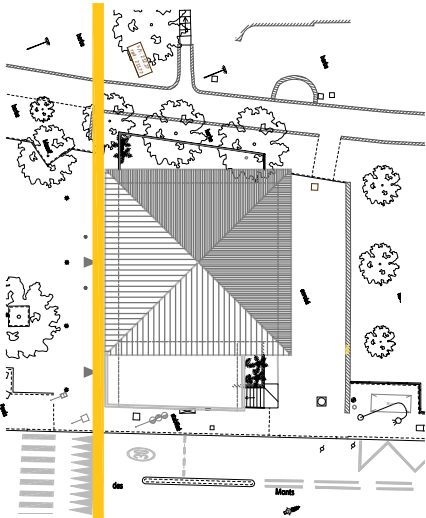


C

D

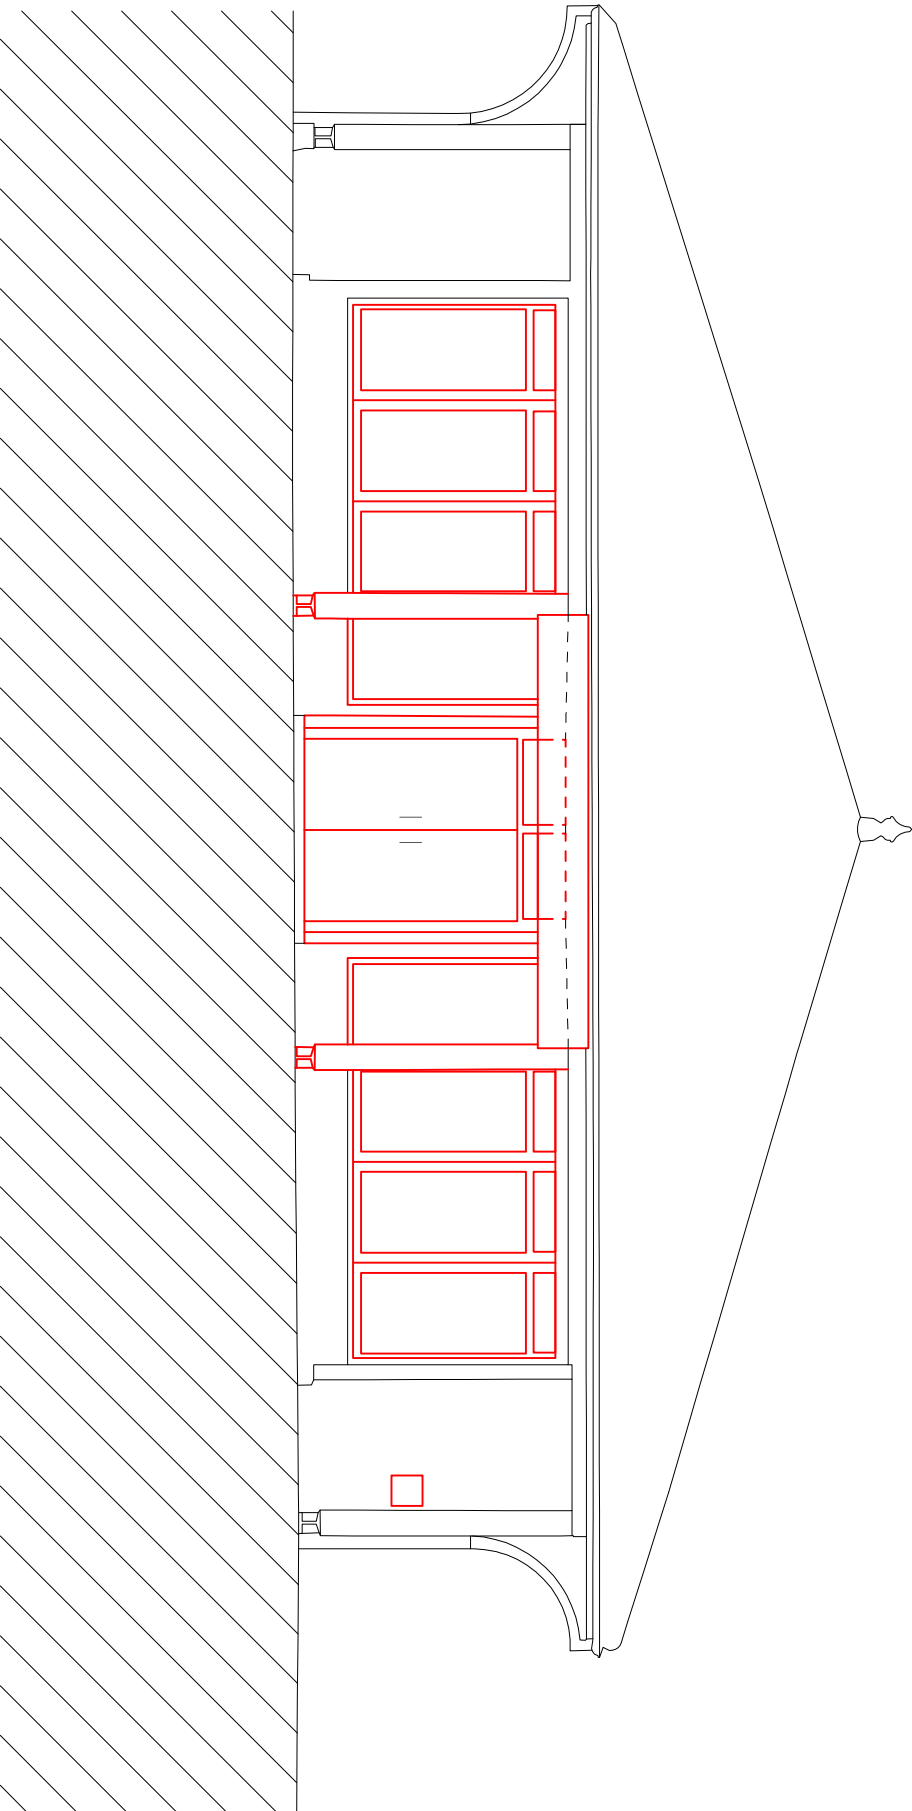

ARCHITECTE :

BES ARCHITECTES
65 cours de la Liberté 69003 LYON
tél. 09 52 88 64 34
atelier@bes-architectes.com



MAÎTRE D'OUVRAGE :

Mairie de Curs au Mont d'Or
rue de la mairie
69250 Curs au Mont d'Or

Restructuration et extension de la Halle commerciale
de Curs au Mont d'Or

FACADE DEMOLITION