


1841425

1841450

1841475


1841500

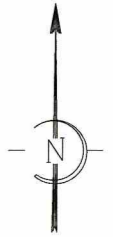

5186950

5186925

5186900

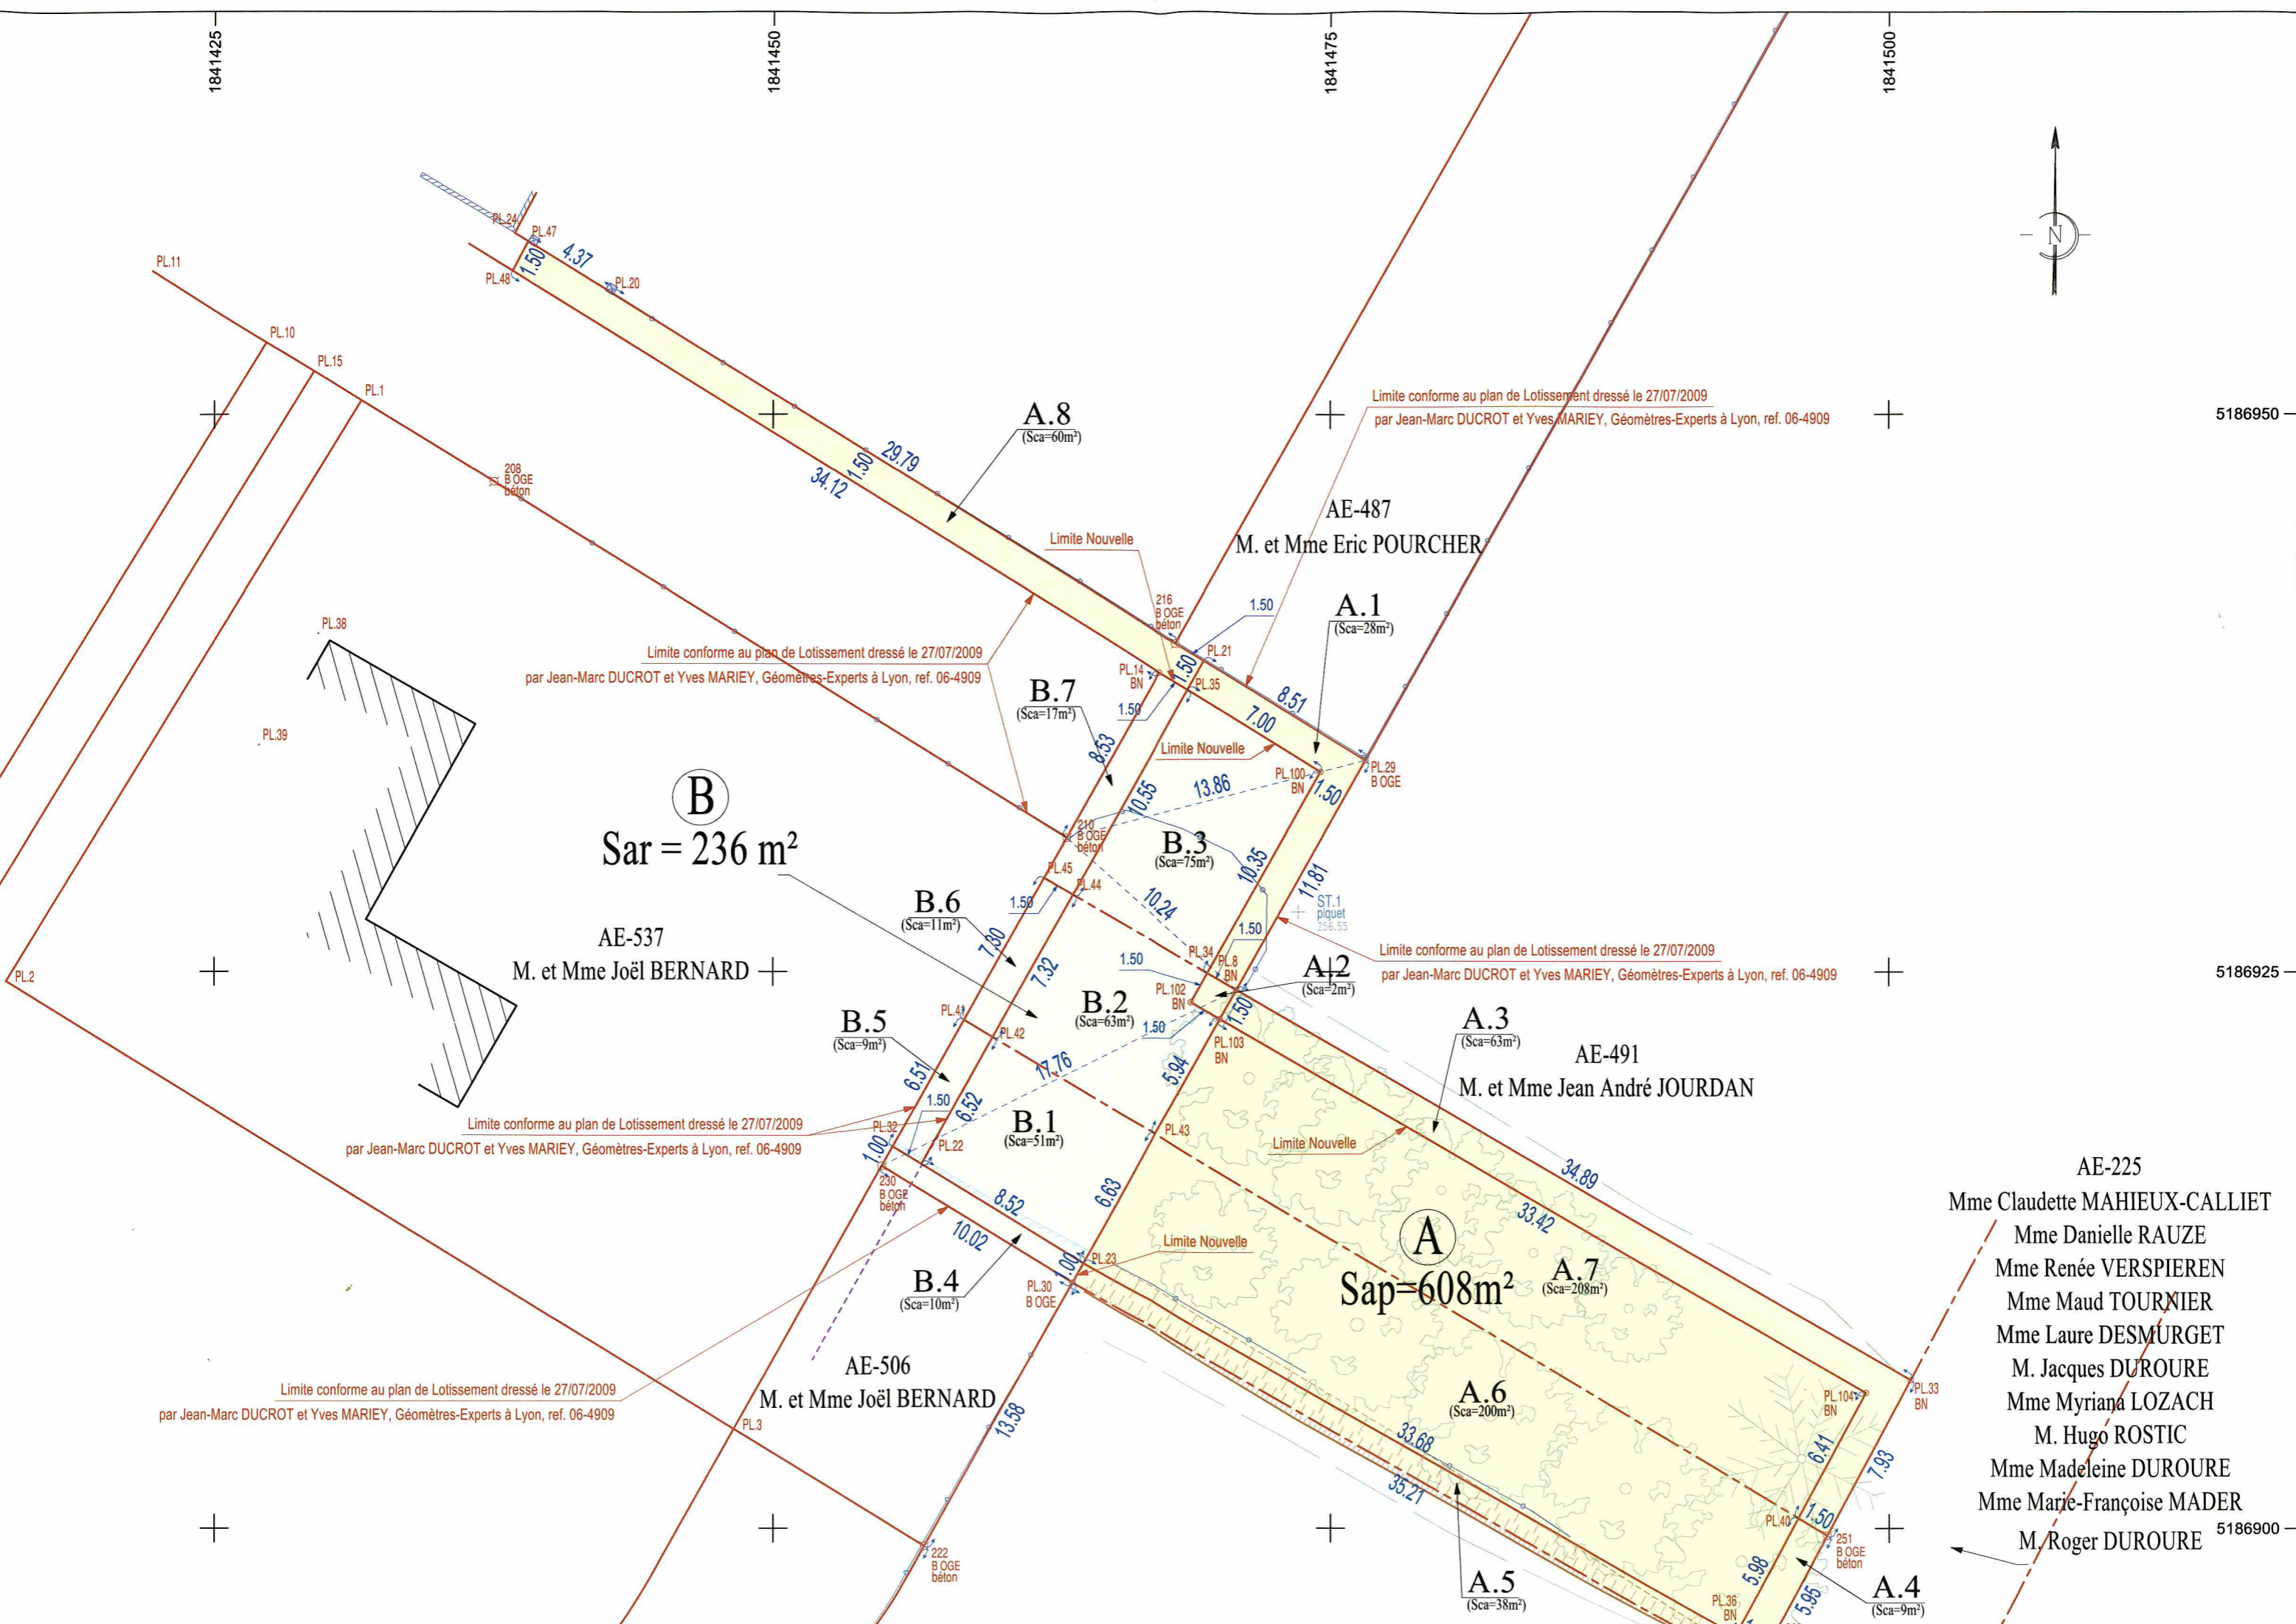

B
Sar = 236 m²

A
Sap = 608 m²

AE-487
M. et Mme Eric POURCHER

AE-537
M. et Mme Joël BERNARD

AE-491
M. et Mme Jean André JOURDAN

Limite conforme au plan de Lotissement dressé le 27/07/2009
par Jean-Marc DUCROT et Yves MARIEY, Géomètres-Experts à Lyon, ref. 06-4909

Limite conforme au plan de Lotissement dressé le 27/07/2009
par Jean-Marc DUCROT et Yves MARIEY, Géomètres-Experts à Lyon, ref. 06-4909

Limite conforme au plan de Lotissement dressé le 27/07/2009
par Jean-Marc DUCROT et Yves MARIEY, Géomètres-Experts à Lyon, ref. 06-4909

Limite conforme au plan de Lotissement dressé le 27/07/2009
par Jean-Marc DUCROT et Yves MARIEY, Géomètres-Experts à Lyon, ref. 06-4909

- AE-225
Mme Claudette MAHIEUX-CALLIET
- Mme Danielle RAUZE
- Mme Renée VERSPIEREN
- Mme Maud TOURNIER
- Mme Laure DESMURGET
- M. Jacques DUROURE
- Mme Myriana LOZACH
- M. Hugo ROSTIC
- Mme Madeleine DUROURE
- Mme Marie-Françoise MADER
- M. Roger DUROURE